




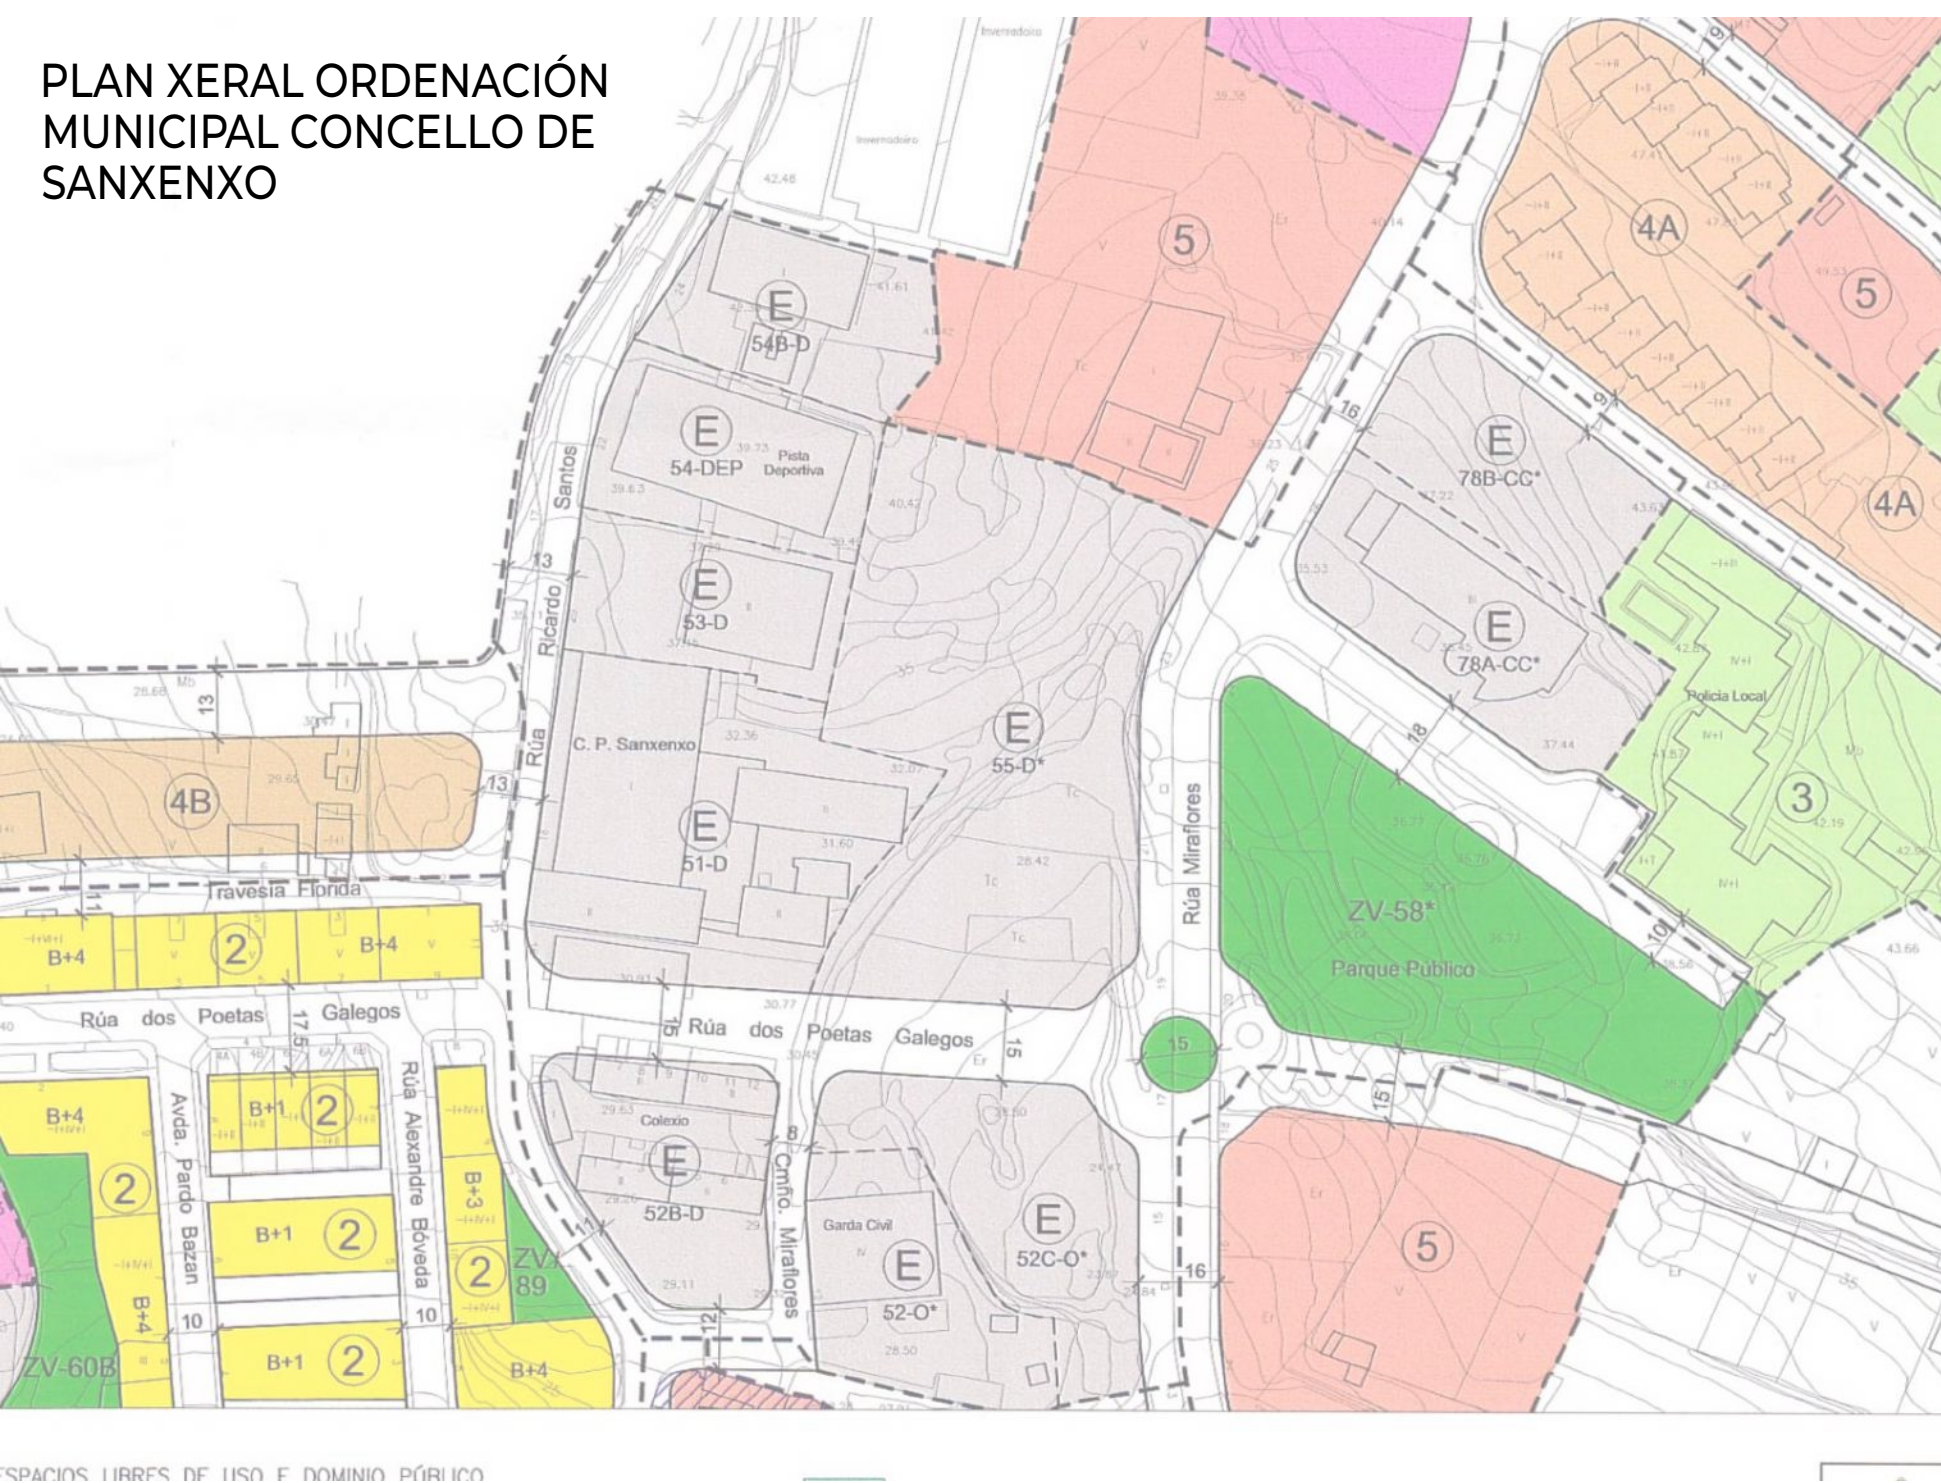

Emprazamento estado actual
escala 1/500

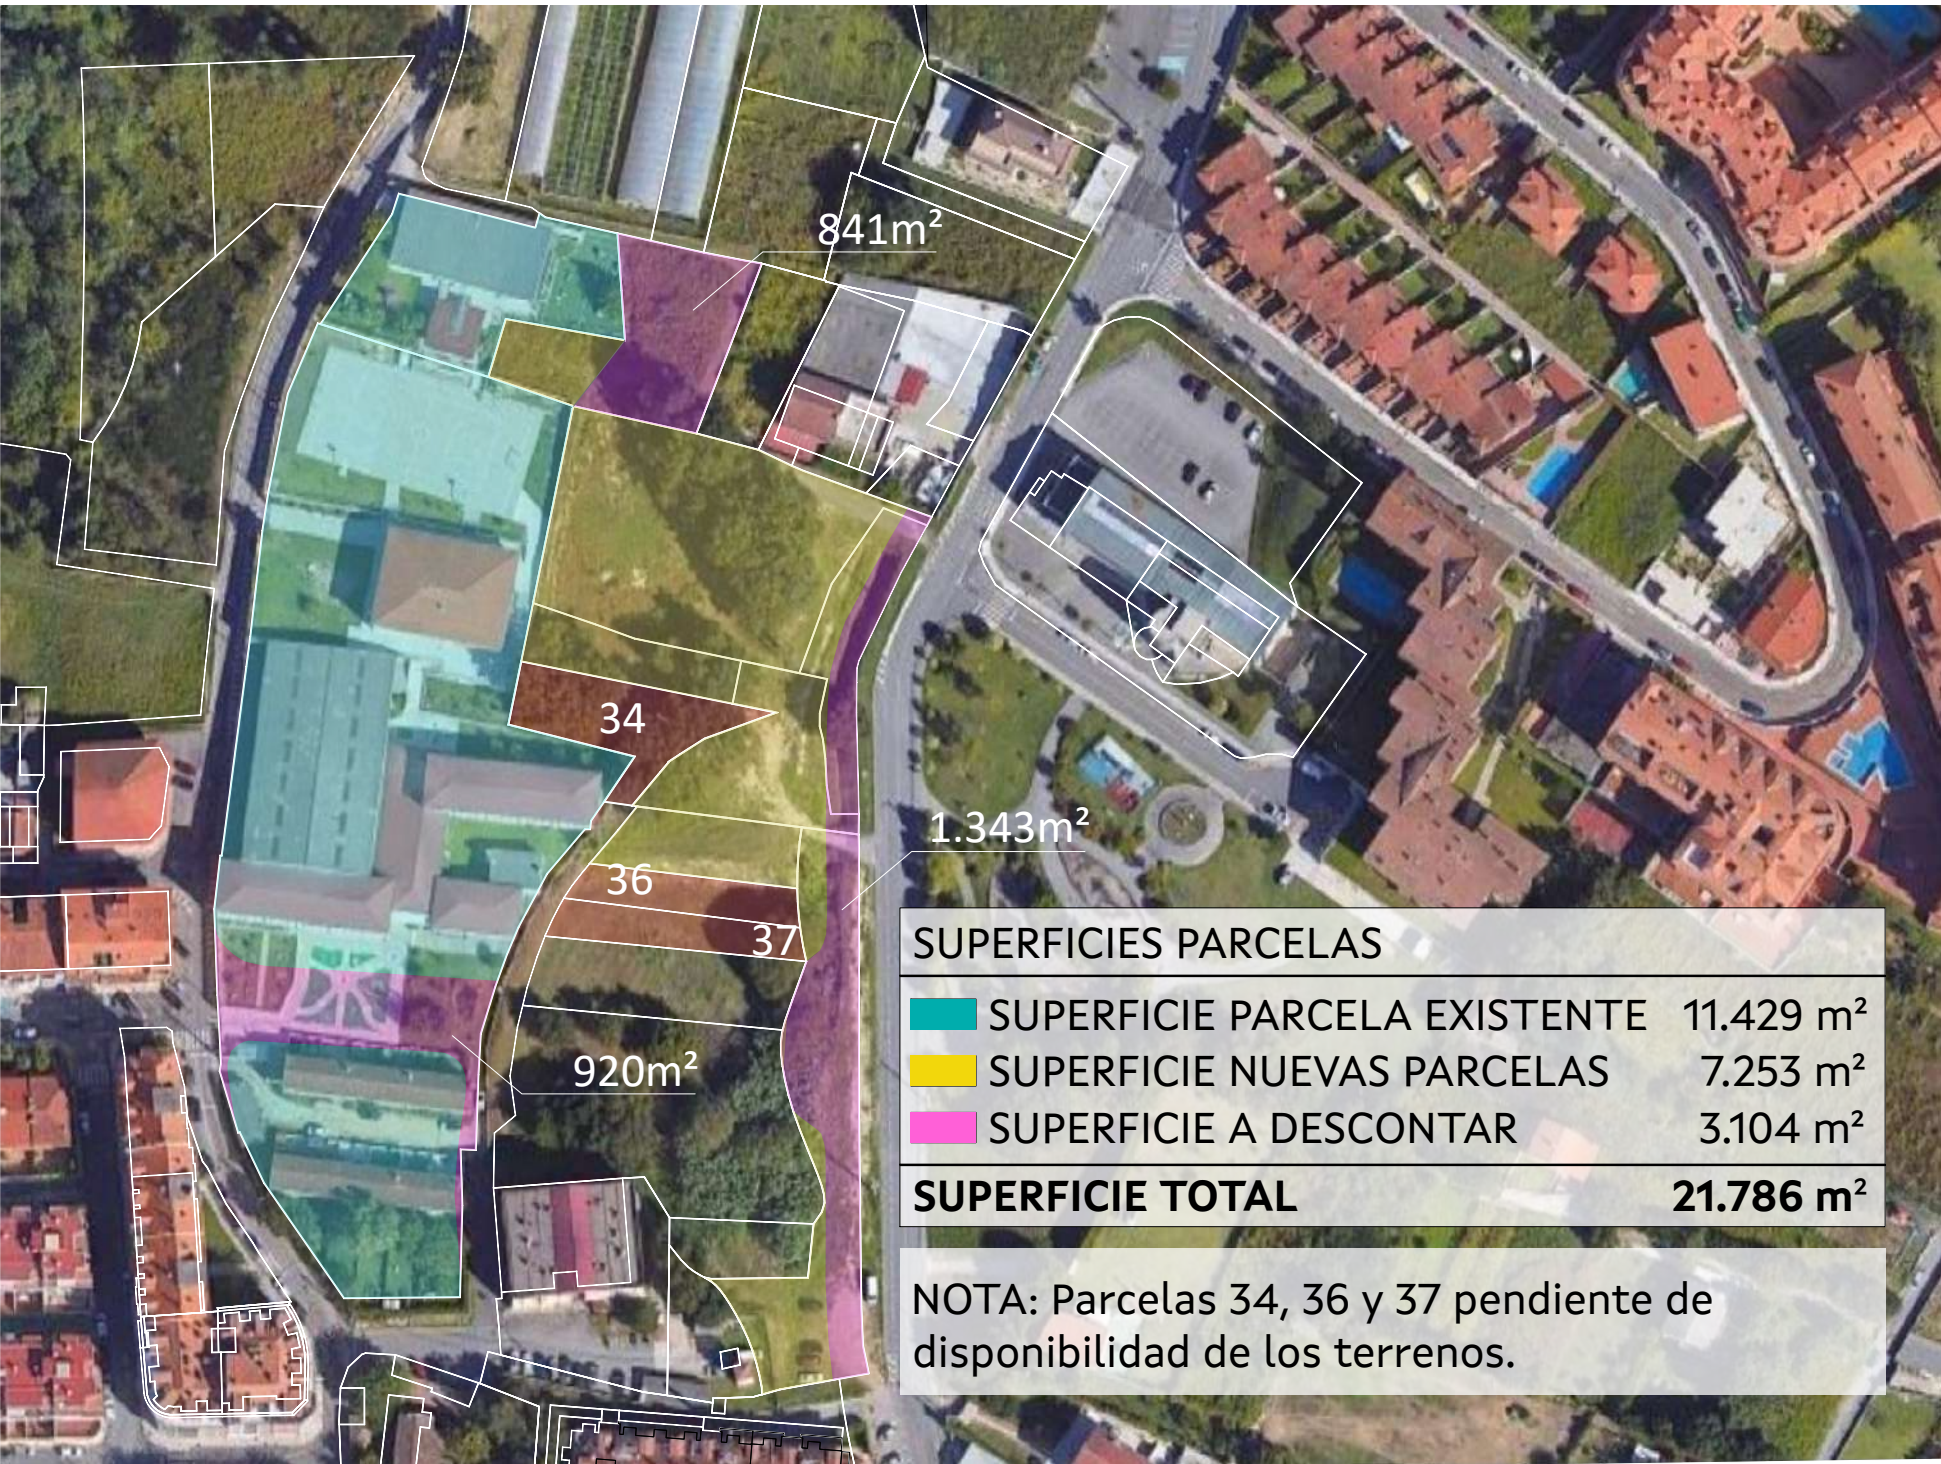

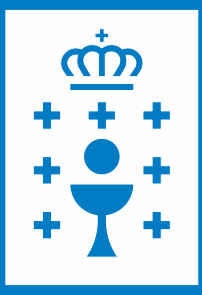

FASE 1

- NOVA PISTA CUBERTA
- MELLORA DA ILUMINACIÓN E VENTILACIÓN NATURAL
- SUPRESIÓN DE BARRERAS ARQUITECTÓNICAS E IMPLANTACIÓN DE RAMPA ACCESIBLE.
- NOVO ACCESO PEATONAL CUBERTO
- NOVO ACCESO E PARADA PARA AUTOBUSES



FASE 2

- REHABILITACIÓN INTEGRAL DOS EDIFICIOS
- MELLORAS DE EFICIENCIA ENERXÉTICA
- MELLORA DA ILUMINACIÓN INTERIOR
- CAMBIO DA CALDEIRA EXISTENTE
- CUBRICIÓN DA RAMPA ACCESIBLE E CREACIÓN DE ESPAZOS DE ACCESO CUBERTOS



FASE 3

- AMPLIACIÓN DOS PATIOS E MELLORAS DE URBANIZACIÓN
- REFORMAS INTERIORES
- AMPLIACIÓN DO EDIFICIO DE PRIMARIA 1
- NOVO PECHÉ

